




Schéma d'aménagement révisé
de la MRC de Bécancour

Plan 27

Périmètre d'urbanisation
secteur Sainte-Gertrude

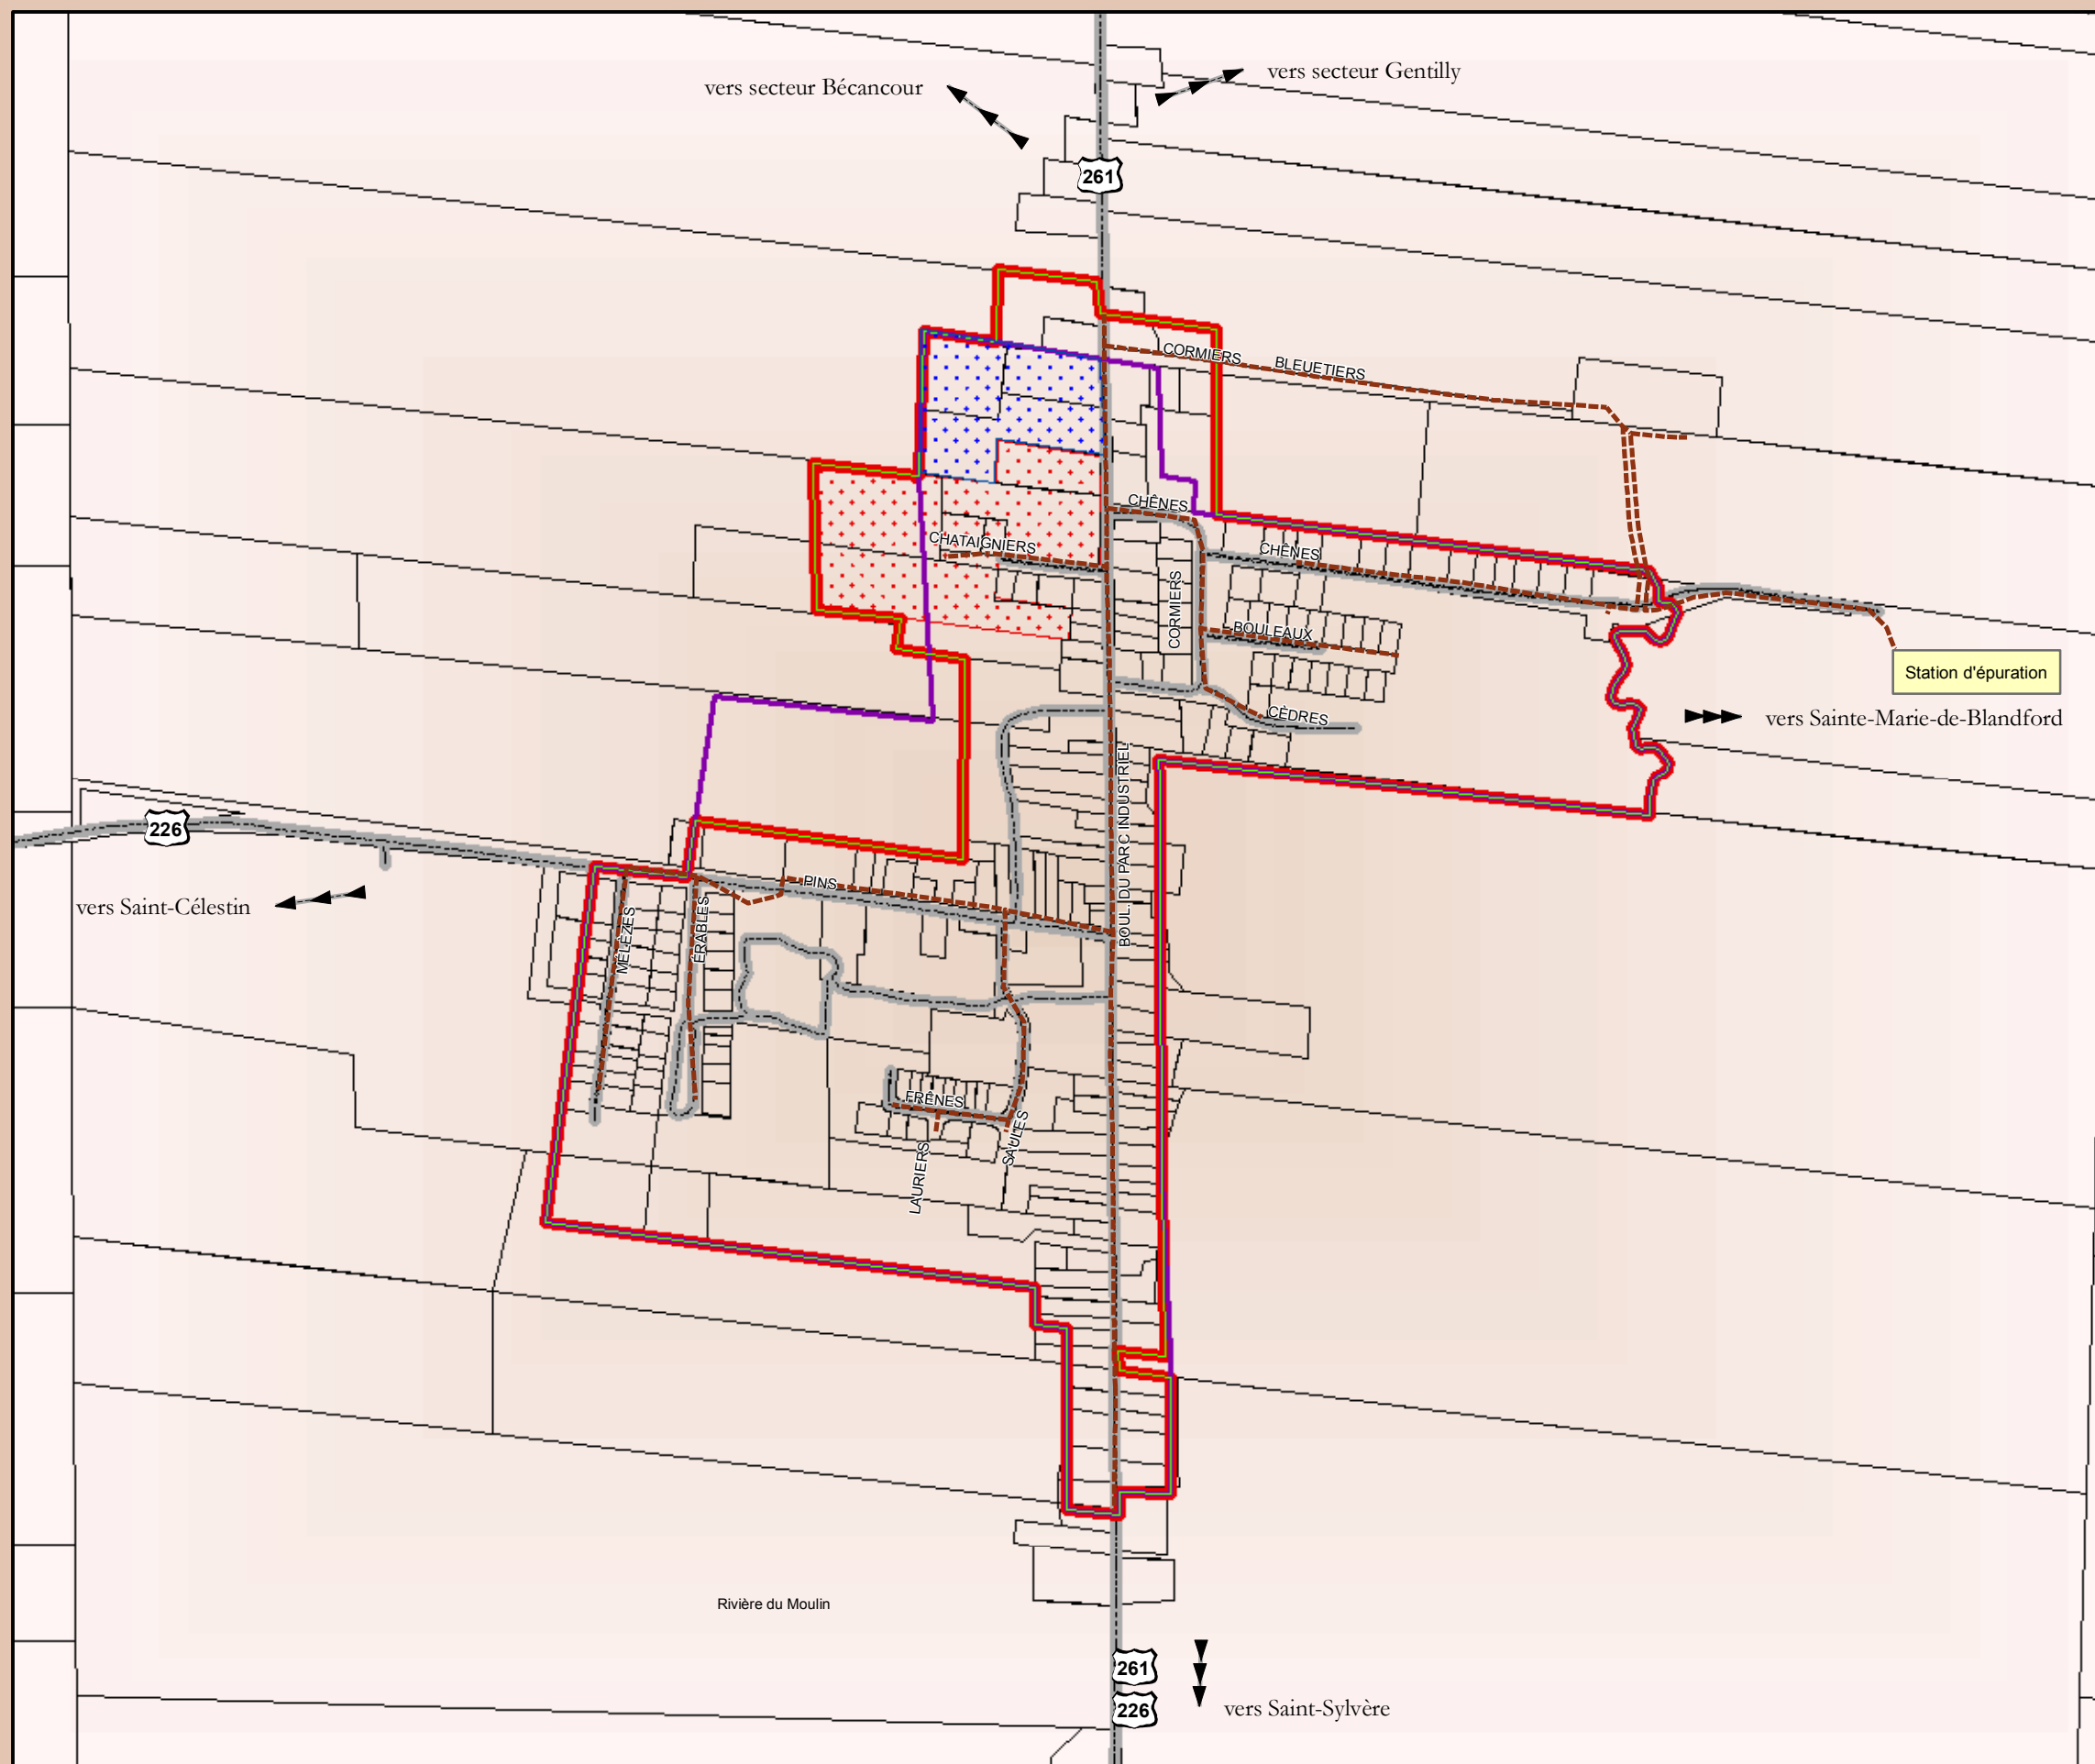

- Périmètre schéma révisé
- Périmètre premier schéma
- Zone agricole
- Zone commerciale et industrielle
- Zone publique
- Égouts et aqueduc
- Route

Sources: © MRNFP et MRC de Bécancour,
tous droits réservés, 2006.
Date: Le 05 juillet 2006

Projection Mercator Transverse Modifié NAD 83

Note : Pour la localisation exacte de la
zone agricole se référer aux décisions de la CPTAQ

