
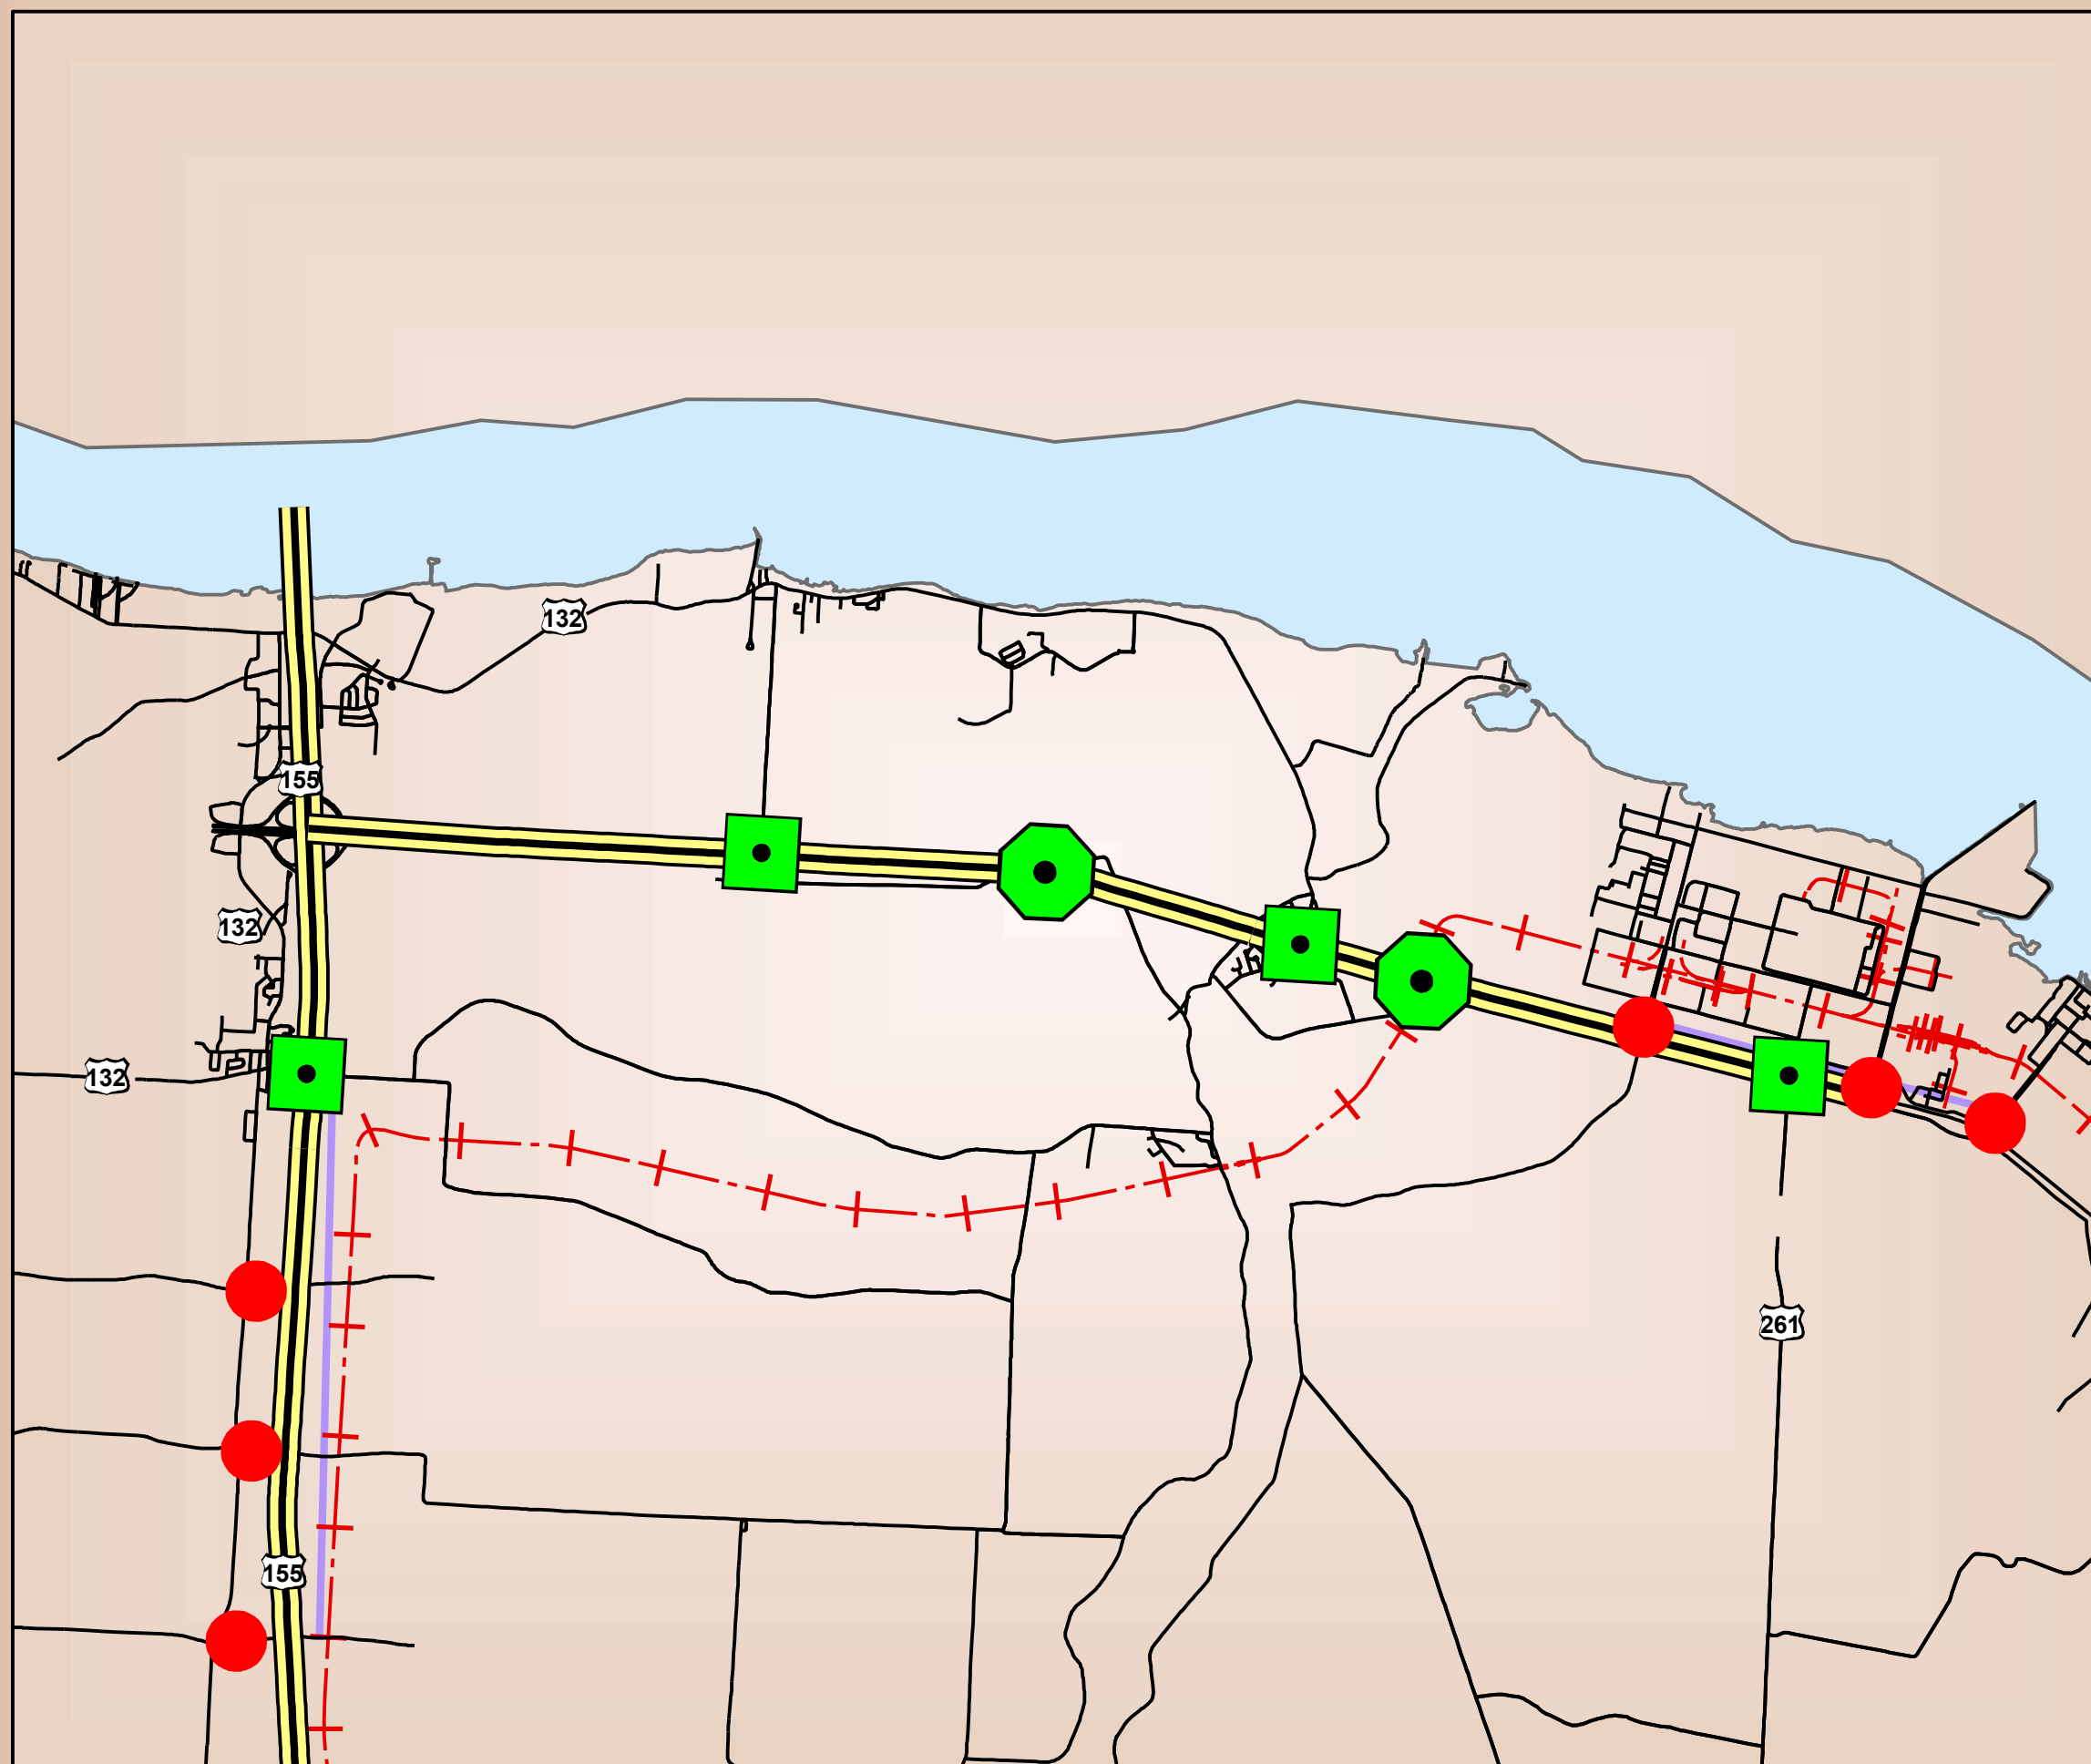




Schéma d'aménagement révisé
de la MRC de Bécancour

Plan 4

Modifications demandées
au réseau routier

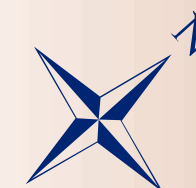

- Accès fermé
- == Autoroute
- ◆ Échangeur
- + Réseau ferroviaire
- Voie de service
- Viaduc

Sources: © MRNFP et MRC de Bécancour,
tous droits réservés, 2006.
Date: Le 05 juillet 2006

Système de projection coordonnée
NAD_1983_MTM_8

